

Obec Lipovec , okres Martin
Obecný úrad Lipovec, Hrabiny č.290, 038 61 pošta Vrútky

Lipovec, dňa 02.03.2017
Č.sp.: 87/2017-Tk

O z n á m e n i e
o začatí územného konania
pozvánka na ústne pojednávanie

Mesto Vrútky , Námestie S. Zachara 4, 038 61 Vrútky , podalo na obec Lipovec, ako príslušný stavebný úrad I.stupňa podľa ustanovenia § 117 zákona č.50/1976 Zb. o územnom plánovaní a stavebnom poriadku / stavebný zákon/ v znení neskorších predpisov dňa 23.02.2017 žiadosť o vydanie územného rozhodnutia na stavbu „,,**Cyklotrasa Martin, nábrežie Turca Pltníky- Čachovský rad**“, **miesto stavby : pobrežie rieky Turiec – parcela č. CKN 4430/2 k.ú. Vrútky**. Uvedeným dňom začalo územné konanie .

Obec Lipovec, ako stavebný úrad podľa ust. §-u 117 zákona č.50/76 Zb. o územnom plánovaní a stavebnom poriadku /stavebný zákon/ v znení neskorších predpisov v súlade s § 35 a § 36 stavebného zákona oznamuje účastníkom konania a dotknutým orgánom začatie územného konania a na prerokovanie návrhu nariaďuje ústne pojednávanie spojené s miestnym zisťovaním, ktoré sa uskutoční dňa

20.03.2017/pondelok/ o 10,00 hod.

so stretnutím pozvaných na **MsÚ vo Vrútkach na stav. úrade v kanc. č. 209** s následnou návštevou stavby.


Do podkladov možno nahliadnuť do dňa pojednávania na obecnom úrade v Lipovci a pri ústnom pojednávaní. Účastník konania musí preukázať skutočnosť, na základe ktorej sa mu priznáva postavenie účastníka konania (napr.list vlastníctva na pozemky, príp. iné listinné dôkazy). Ak sa nechá niektorý s účastníkov zastupovať predloží jeho zástupca písomné splnomocnenie.

Účastníci konania môžu svoje prípadné námietky a pripomienky uplatniť najneskôr pri ústnom konaní, námietky podané po tomto termíne nebudú braté do úvahy .

V tej istej lehote sú povinné oznámiť svoje stanovisko aj dotknuté orgány, inak sa v zmysle §36 ods.3 stavebného zákona , má za to , že so stavbou z hľadiska ním sledovaných záujmov súhlasí. Ak niektorý z orgánov potrebuje na riadne posúdenie návrhu dlhší čas, stavebný úrad na jeho žiadosť určenú lehotu pred jej uplynutím primerane predĺži.

Táto vyhláška , ktorou sa oznamuje začatie konania stavby, bude vyvesená v súlade s ustanovením §26 ods.2 zák.č.71/1967 Zb. o správnom konaní v znení neskorších predpisov a podľa §42 ods.2 stavebného zákona po dobu 15 dní na úradnej tabuli mesta Vrútky. Posledný deň tejto lehoty je dňom doručenia oznámenia o začatí územného konania.

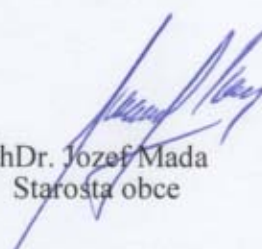


PhDr. Jozef Mada
Starosta obce


Doručí sa verejnou vyhláškou (líniová stavba, zvlášť rozsiahla stavba, stavba s veľkým počtom účastníkov konania, neznámi účastníci konania a v zmysle § 26 správneho poriadku).

Zverejnenie verejnej vyhlášky musí byť uskutočnené v zmysle § 3 ods. 6 a § 26 ods.2 zákona c. 71/1967 Zb.o správnom konaní (správny poriadok) + príloha k verejným vyhláškam – situačný výkres

Obec Lipovec - úradná tabuľa – zverejnenie po dobu 15 dní :

Vyvesené dňa : 2.3.2014

Zvesené dňa :


Obec Lipovec
Lipovec, Hrabiny 290
038 61 pošta Vrútky
okres Martin


Príloha: Situácia

Doručiť:

1. Mesto Vrútky , Námestie S. Zachara 4, 038 61 Vrútky
2. Slovenský vodohospodársky podnik, štátny podnik, , Radničné námestie 8, Banská Štiavnica, PSC 969 55,
3. vlastníci susedných parciel a stavieb
4. Stavba od A po Z, s.r.o., Thurzova 16A, 036 01 Martin
5. ÚHA mesta Martin, Vajanského nám,č.1, 036 01 Martin
6. OÚ Martin- odb. st. o ŽP, Vajanského nám,č.1, Martin
7. Štátna ochrana prírody SR,SNP, P.O.Hviezdoslava 38, 036 01 Martin
8. OR PZ ODI , Novomeského 34, 036 01 Martin
9. Krajský pamiatkový úrad Žilina, Mariánske nám. č. 19, 010 01 Žilina
10. SVP š.p. OZ Piešťany, Ul. J. Jančeka 36, 034 01 Ružomberok
11. MOSR, Za kasárňou 3, 832 47 Bratislava
12. OÚ OKR , Vajanského nám,č.1, Martin
13. Energotel, prevádzka Žilina, Jána Milca 44, 010 01 Žilina
14. MT, a.s. Robotnícka 17, 036 80 Martin
15. Martico, s.r.o. , Východná 14, 036 01 Martin
16. STEFE Martin, a.s., Východná 14, 036 01 Martin
17. Brandtner Fatra s.r.o., Robotnícka 20, 036 01 Martin
18. GAYA s.r.o., P.O. Hviezdoslavova 23B, 036 01 Martin
19. UC2 - údržbové centrum Banská Bystrica, Zvolenská cesta 21, 974 05 Banská Bystrica
20. OÚ MT odbor cestnej dopravy a pozemných komunikácií, Vajanského nám,č.1, 036 01 Martin
21. Turvod a.s. Kuzmányho 25, 036 01 Martin
22. SSE – D a.s. Pri Rajčianke 2927/8, 010 47 Žilina
23. Slovak Telekom, a.s. Bajkalská 28, 817 62 Bratislava
24. a/a

Vybavuje: Ing. Terézia Kotlebová, 043/424 1821, terezia.kotlebova@vrutky.sk

UTVAR HLAVNEHO ARCHITEKTA MESTA MARTIN
 dňa 19.11.2019
 podpis: *[Signature]*

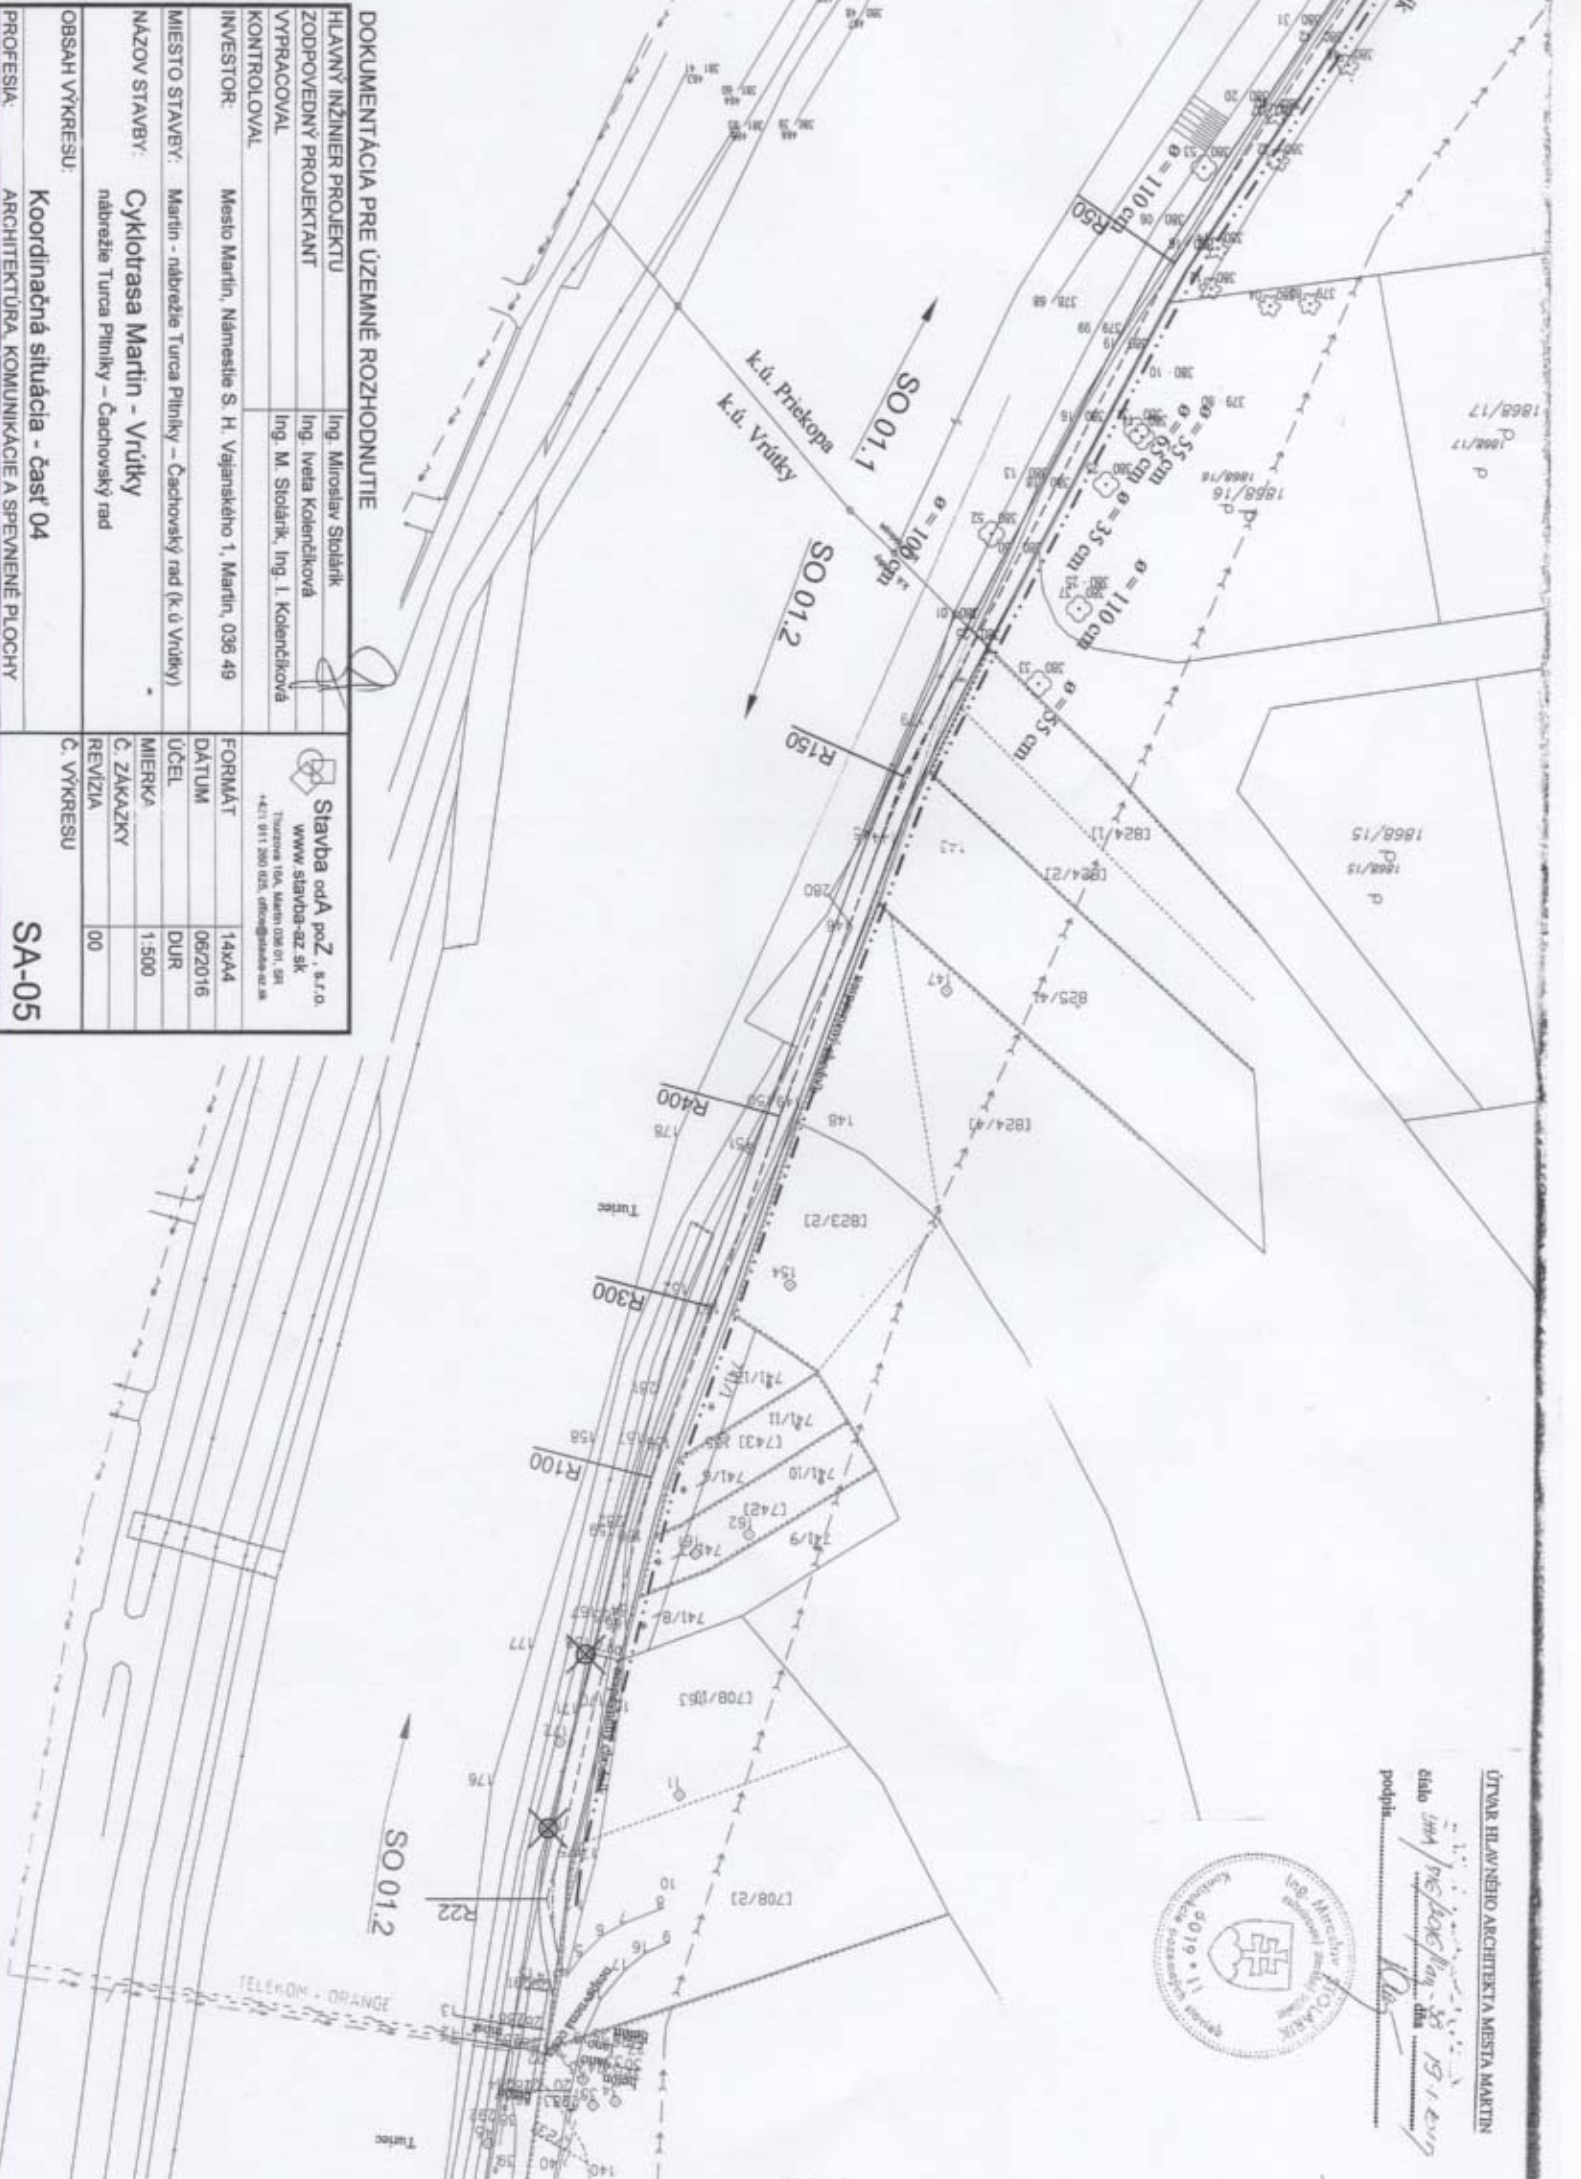

DOKUMENTÁCIA PRE ÚZEMNÉ ROZHODNUTIE

HLAVNÝ INŽINIER PROJEKTU	Ing. Miroslav Stoliarik
ZODPOVEDNÝ PROJEKTANT	Ing. Iveta Koláčiková
VYPRACOVÁVAL	Ing. M. Stoliarik, Ing. I. Koláčiková
KONTROLOVAL	
INVESTOR:	Mesto Martin, Námestie S. H. Vajanského 1, Martin, 036 49
Miesto STAVBY:	Martin - nábřežie Turca Piliňky – Čachovský rad (k.ú. Vrútky)
NAZOV STAVBY:	Cyklotrasa Martin - Vrútky nábřežie Turca Piliňky – Čachovský rad
OBSAH VÝKRESU:	Koordinátná situácia - časť 04
PROFESIA:	ARCHITEKTÚRA, KOMUNIKÁCIE A SPEVNENÉ PLOCHY

	Stavba o.d.A s.r.o. www.stavba-o-d.sk Turzova 104, Martin 036 01, SK +421 911 260 024, office@stavba-o-d.sk
FORMAT	14x44
DATUM	06/2016
ÚČEL	DUR
MIERKA	1:500
C. ZAKAZKY	
REVIZIA	00
C. VÝKRESU	

SA-05