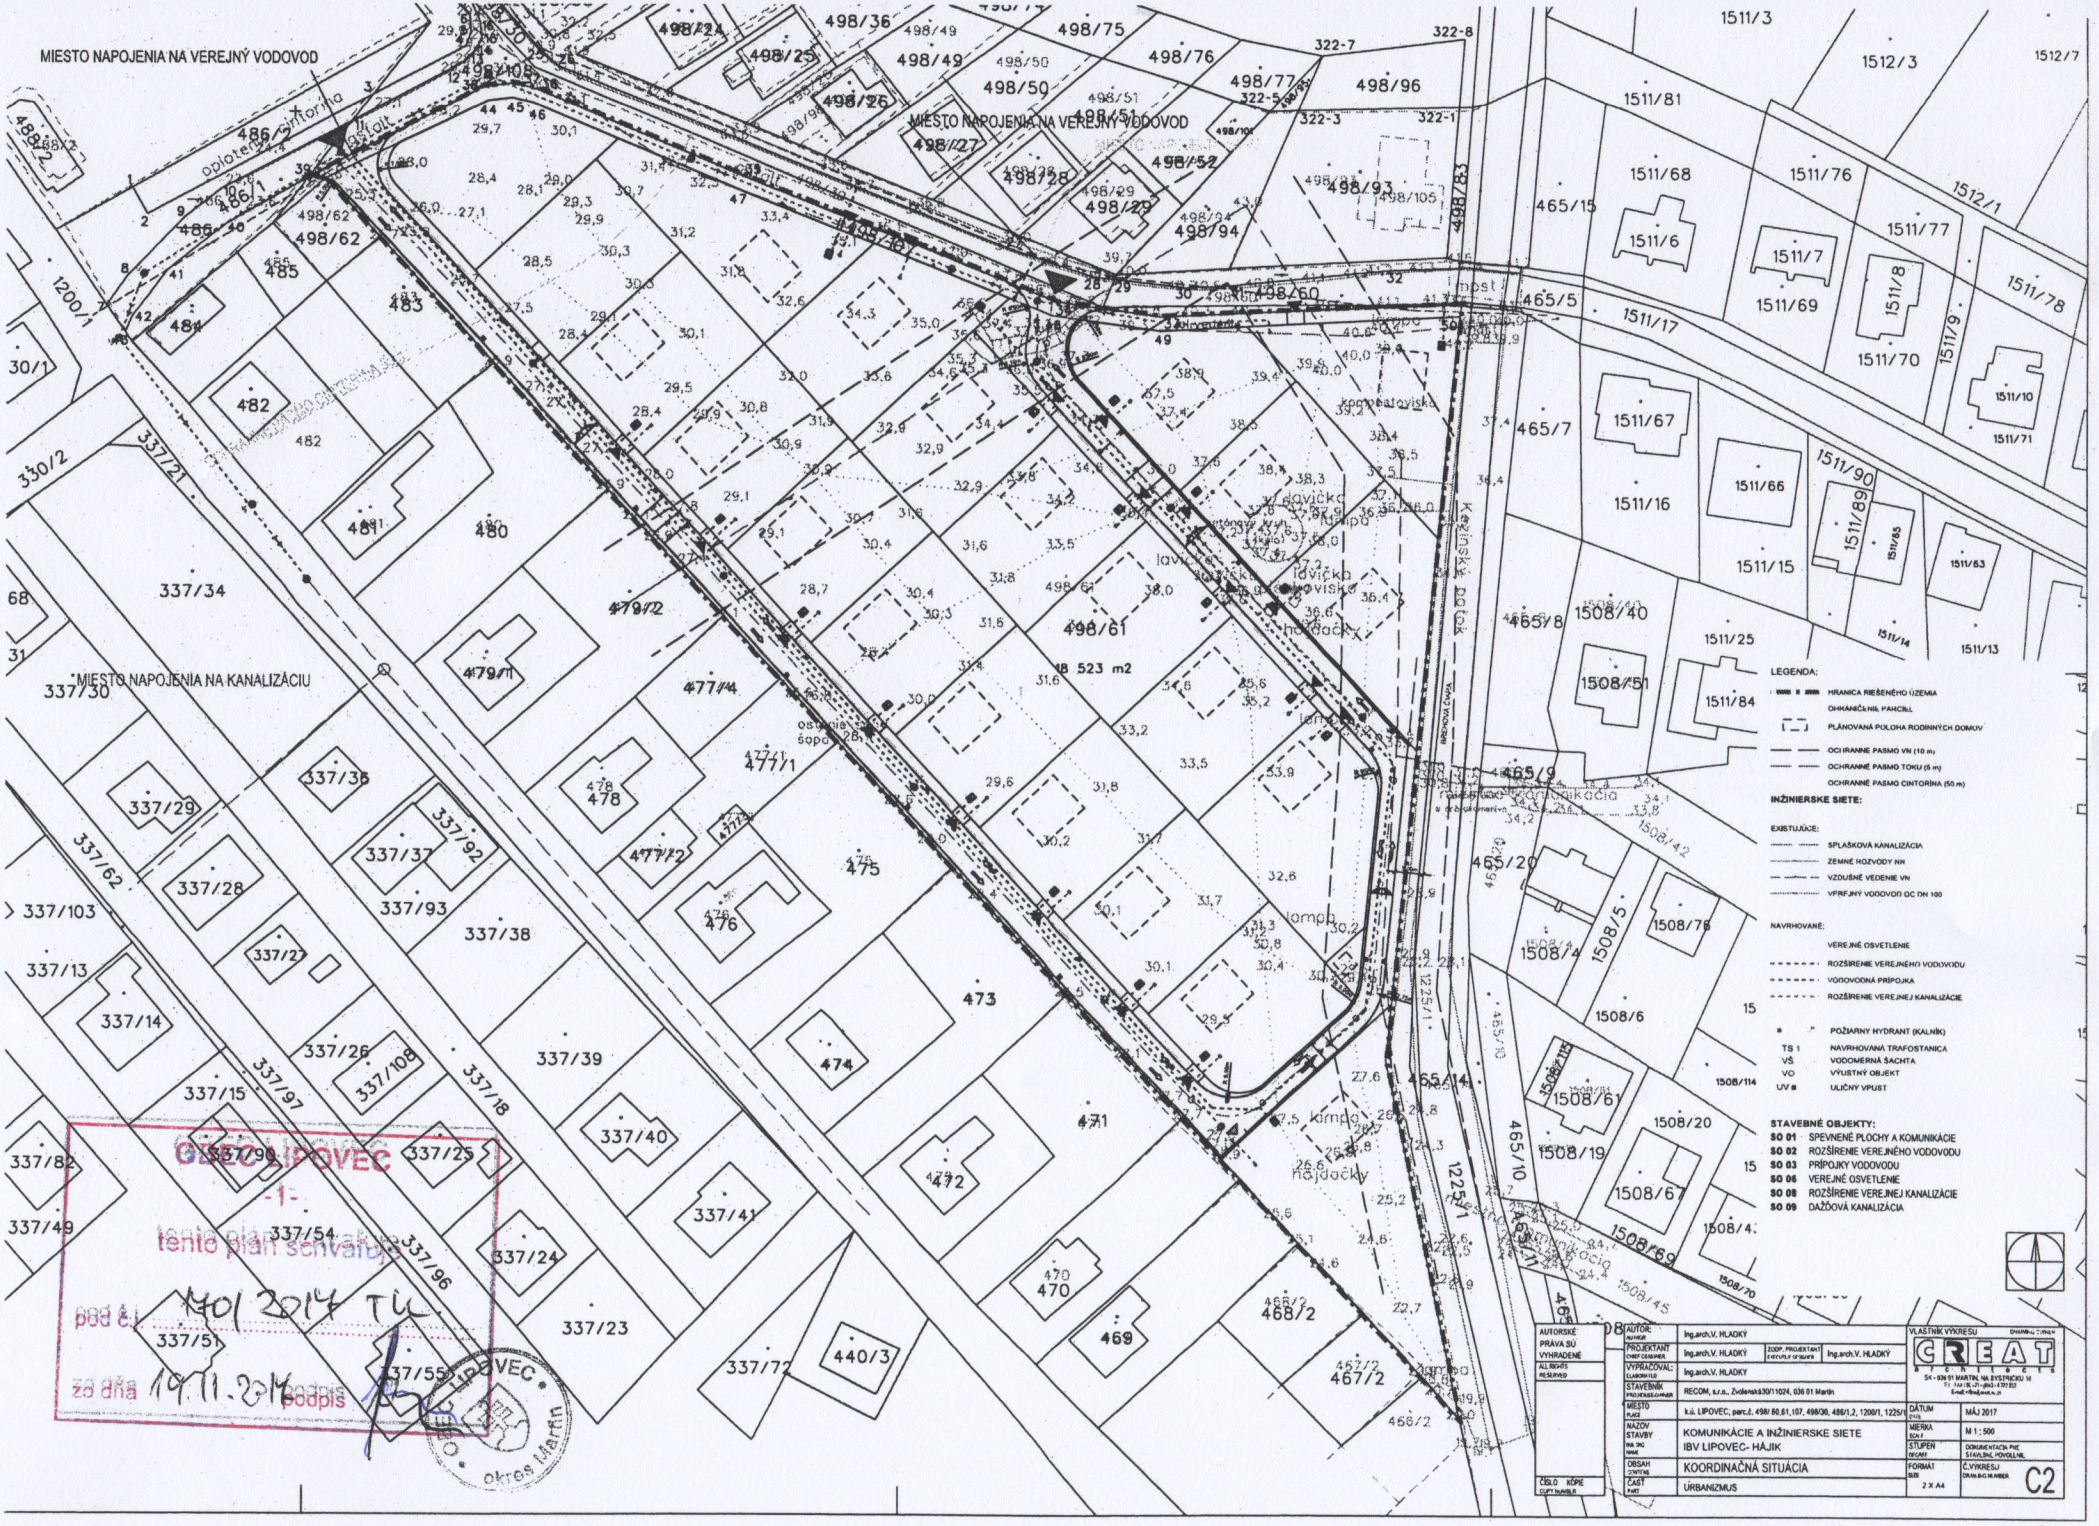
MIESTO NAPOJENIA NA VEREJNÝ VODOVOD
MIESTO NAPOJENIA NA VEREJNÝ VODOVOD
MIESTO NAPOJENIA NA KANALIZÁCIU
18 523 m2
LEGENDA:
HRANICA RIEŠENÉHO ÚZEMIA
OHRANIČENIE PARCIEL
PLÁNOVANÁ POLOHA RODINNÝCH DOMOV
OCHRANNÉ PASMO VN (10 m)
OCHRANNÉ PASMO TOKU (5 m)
OCHRANNÉ PASMO CINTORÍNA (50 m)
INŽINIERSKE SIETE:
EXISTUJÚCE:
SPLAŠKOVÁ KANALIZÁCIA
ZEMNÉ ROZVODY NN
VZDUŠNÉ VEDENIE VN
VEREJNÝ VODOVOD OC DN 100
NAVRHOVANÉ:
VEREJNÉ OSVETLENIE
ROZŠÍRENIE VEREJNÉHO VODOVODU
VODOVODNÁ PRÍPOJKA
ROZŠÍRENIE VEREJNEJ KANALIZÁCIE
POŽIARNY HYDRANT (KALNÍK)
TS 1 NAVRHOVANÁ TRAFOSTANICA
VŠ VODOMERNÁ ŠACHTA
VO VÝUSTNÝ OBJEKT
UV ULIČNÝ VPUST
STAVEBNÉ OBJEKTY:
SO 01 SPEVNENÉ PLOCHY A KOMUNIKÁCIE
SO 02 ROZŠÍRENIE VEREJNÉHO VODOVODU
SO 03 PRÍPOJKY VODOVODU
SO 06 VEREJNÉ OSVETLENIE
SO 08 ROZŠÍRENIE VEREJNEJ KANALIZÁCIE
SO 09 DAŽĎOVÁ KANALIZÁCIA
OBEC LIPOVEC
-1-
tento plán schvaluje
pod č.j. 1701 2014 TU
za dňa 19.11.2014 podpis
OBEC LIPOVEC okres Martin
AUTORSKÉ PRÁVA SÚ VYHRADENÉ
ALL RIGHTS RESERVED
ČÍSLO KÓPIE COPY NUMBER
AUTOR: AUTHOR Ing.arch.V. HLADKÝ
PROJEKTANT CHIEF DESIGNER Ing.arch.V. HLADKÝ
ZODP. PROJEKTANT EXECUTIVE DESIGNER Ing.arch.V. HLADKÝ
VYPRACOVAL: ELABORATED Ing.arch.V. HLADKÝ
STAVEBNÍK PROJECTOR/DESIGNER RECOM, s.r.o., Zvolenská30/11024, 036 01 Martin
MIESTO PLACE k.ú. LIPOVEC; parc.č. 498/ 60,61,107, 498/30, 486/1,2, 1200/1, 1225/1
NÁZOV STAVBY BUILDING NAME KOMUNIKÁCIE A INŽINIERSKE SIETE IBV LIPOVEC- HÁJIK
OBSAH CONTENT KOORDINAČNÁ SITUÁCIA
ČASŤ PART URBANIZMUS
VLASTNÍK VÝKRESU CHAINING OWNER
CREAT architects
SK - 036 01 MARTIN, NA BYSTRICKU 14
DÁTUM DATE MÁJ 2017
MIERKA SCALE M 1 : 500
STUPEŇ DEGREE DOKUMENTACIA PRE STAVEBNÉ POVOLENIE
FORMÁT SIZE 2 X A4
Č.VÝKRESU DRAWING NUMBER C2