

Obec Lipovec , okres Martin
Obecný úrad Lipovec, Hrabiny č.290, 038 61 pošta Vrútky

Lipovec, dňa 05.04.2016
Č.sp.: 135/2016-Tk

O z n á m e n i e
o začatí územného konania
pozvánka na ústne pojednávanie

Spoločnosť Slovak Telekom, a.s., Bajkalská 28, 817 62 Bratislava, v zastúpení spoločnosťou Statel, s.r.o. Kollárova 85, 036 01 Martin, podala na obec Lipovec, ako príslušný stavebný úrad I.stupňa podľa ustanovenia § 117 zákona č.50/1976 Zb. o územnom plánovaní a stavebnom poriadku / stavebný zákon/ v znení neskorších predpisov dňa 22.03.2015 žiadosť o vydanie územného rozhodnutia na stavbu „ **ZS a RR bod Lipovec, Slovak Telekom,a.s. GSM – telekomunikačný stožiar, elektrická NN prípojka** “ na pozemkoch parc.č. KN-C 2020, 2019, 2027, 780/3, 2031, 1221/39, 506/12 v k.ú. Lipovec. Uvedeným dňom začalo územné konanie .

Obec Lipovec, ako stavebný úrad podľa ust. §-u 117 zákona č.50/76 Zb. o územnom plánovaní a stavebnom poriadku /stavebný zákon/ v znení neskorších predpisov v súlade s § 35 stavebného zákona oznamuje účastníkom konania a dotknutým orgánom začatie územného konania a na prerokovanie návrhu nariaďuje ústne pojednávanie spojené s miestnym zisťovaním, ktoré sa uskutoční dňa

21.04.2016/štvrtok/ o 10,00 hod.

so stretnutím pozvaných na obecnom úrade v Lipovci , s následnou obhliadkou miesta stavby.

Do podkladov možno nahliadnuť pred dňom pojednávania na obecnom úrade v Lipovci a pri ústnom pojednávaní. Účastník konania musí preukázať skutočnosť, na základe ktorej sa mu priznáva postavenie účastníka konania (napr.list vlastníctva na pozemky, príp. iné listinné dôkazy). Ak sa nechá niektorý s účastníkov zastupovať predloží jeho zástupca písomné splnomocnenie.

Účastníci konania môžu svoje prípadné námietky a pripomienky uplatniť najneskôr pri ústnom konaní, námietky podané po tomto termíne nebudú braté do úvahy .

V tej istej lehote sú povinné oznámiť svoje stanovisko aj dotknuté orgány, inak sa v zmysle §61 ods.1 stavebného zákona na neskoršie podané námietky neprihliadne. Ak niektorý z orgánov potrebuje na riadne posúdenie návrhu dlhší čas, stavebný úrad na jeho žiadosť určenú lehotu pred jej uplynutím primerane predĺži.

V súlade s §49 ods.2 zák.č.71/1967 Zb.o správnom konaní v znení neskorších predpisov Vás upovedomujeme o tom, že Vaša žiadosť (návrh) nebude vybavená do 30 dní z dôvodu, že preskúmanie žiadosti si vyžaduje zvolanie ústneho pojednávania spojeného s miestnym zisťovaním za účasti účastníkov konania a dotknutých orgánov št. správy.

Táto vyhláška , ktorou sa oznamuje začatie konania stavby, bude vyvesená v súlade s ustanovením §26 ods.2 zák.č.71/1967 Zb. o správnom konaní v znení neskorších predpisov a podľa §42 ods.2 stavebného zákona po dobu 15 dní na úradnej tabuli mesta Vrútky. Posledný deň tejto lehoty je dňom doručenia oznámenia o začatí územného konania.



PhDr. Jozef Mada
Starosta obce

Doručí sa verejnou vyhláškou (líniová stavba, zvlášť rozsiahla stavba, stavba s veľkým počtom účastníkov konania, neznámi účastníci konania a v zmysle § 26 správneho poriadku).

Zverejnenie verejnej vyhlášky musí byť uskutočnené v zmysle § 3 ods. 6 a § 26 ods.2 zákona c. 71/1967 Zb. o správnom konaní (správny poriadok) + príloha k verejným vyhláškam – situačný výkres

Obec Lipovec - úradná tabuľa – zverejnenie po dobu 15 dní :

Vyvesené dňa :

05. 04. 2016

Zvesené dňa :

Obec Lipovec
Lipovec, Hrabiny 290
038 61 pošta Vrútky
okres Martin

Príloha: Situácia


Doručiť:

1. Statel, s.r.o. Kollárova 85, 036 01 Martin

Na vedomie dotknutým orgánom:

2. OR HaZZ Martin, V. Žingora 30, Martin
3. Slovak Telekom, a.s., Bajkalská 28, 817 62 Bratislava
4. MDV RR SR, Útvar vedúceho hygienika rezortu, Žilina, Hviezdoslavova 48, Žilina
5. Turvod a.s. Kuzmányho 25, 036 01 Martin
6. OÚ ŽP, Vajanského námestie 1, 036 01 Martin
7. SSE – D a.s. Pri Rajčianke 2927/8, 010 47 Žilina
8. UPC BROADBAND SLOVAKIA, s.r.o. Ševčenkova 36, Bratislava
9. SPP –D a.s. Mlynské Nivy 44/b, 825 11 Bratislava
10. OÚ MT, odbor krízového riadenia, Vajanského námestie 1, 036 01 Martin
11. BENLUX, s.r.o. Kollárova 90, 036 01 Martin
12. Dopravný úrad, divízia civilného letectva, Letisko M.R.Štefánika, 823 05 Bratislava
13. MO SR Agentúra správy majetku, Detašované pracovisko Stred, ČSA 7, 974 31 Banská Bystrica
14. Orange Slovensko, a.s. Zvolenská cesta 21, 974 05 Banská Bystrica
15. majitelia dotknutých pozemkov
16. Komposesorát Lipovec, Obchodná 105, Lipovec
17. a/a
18. PLOHIT, a.s. Robotníčok 1, 03601 Martin

Vybavuje: Ing. Terézia Kotlebová, 043/424 1821, terezia.kotlebova@vrutky.sk

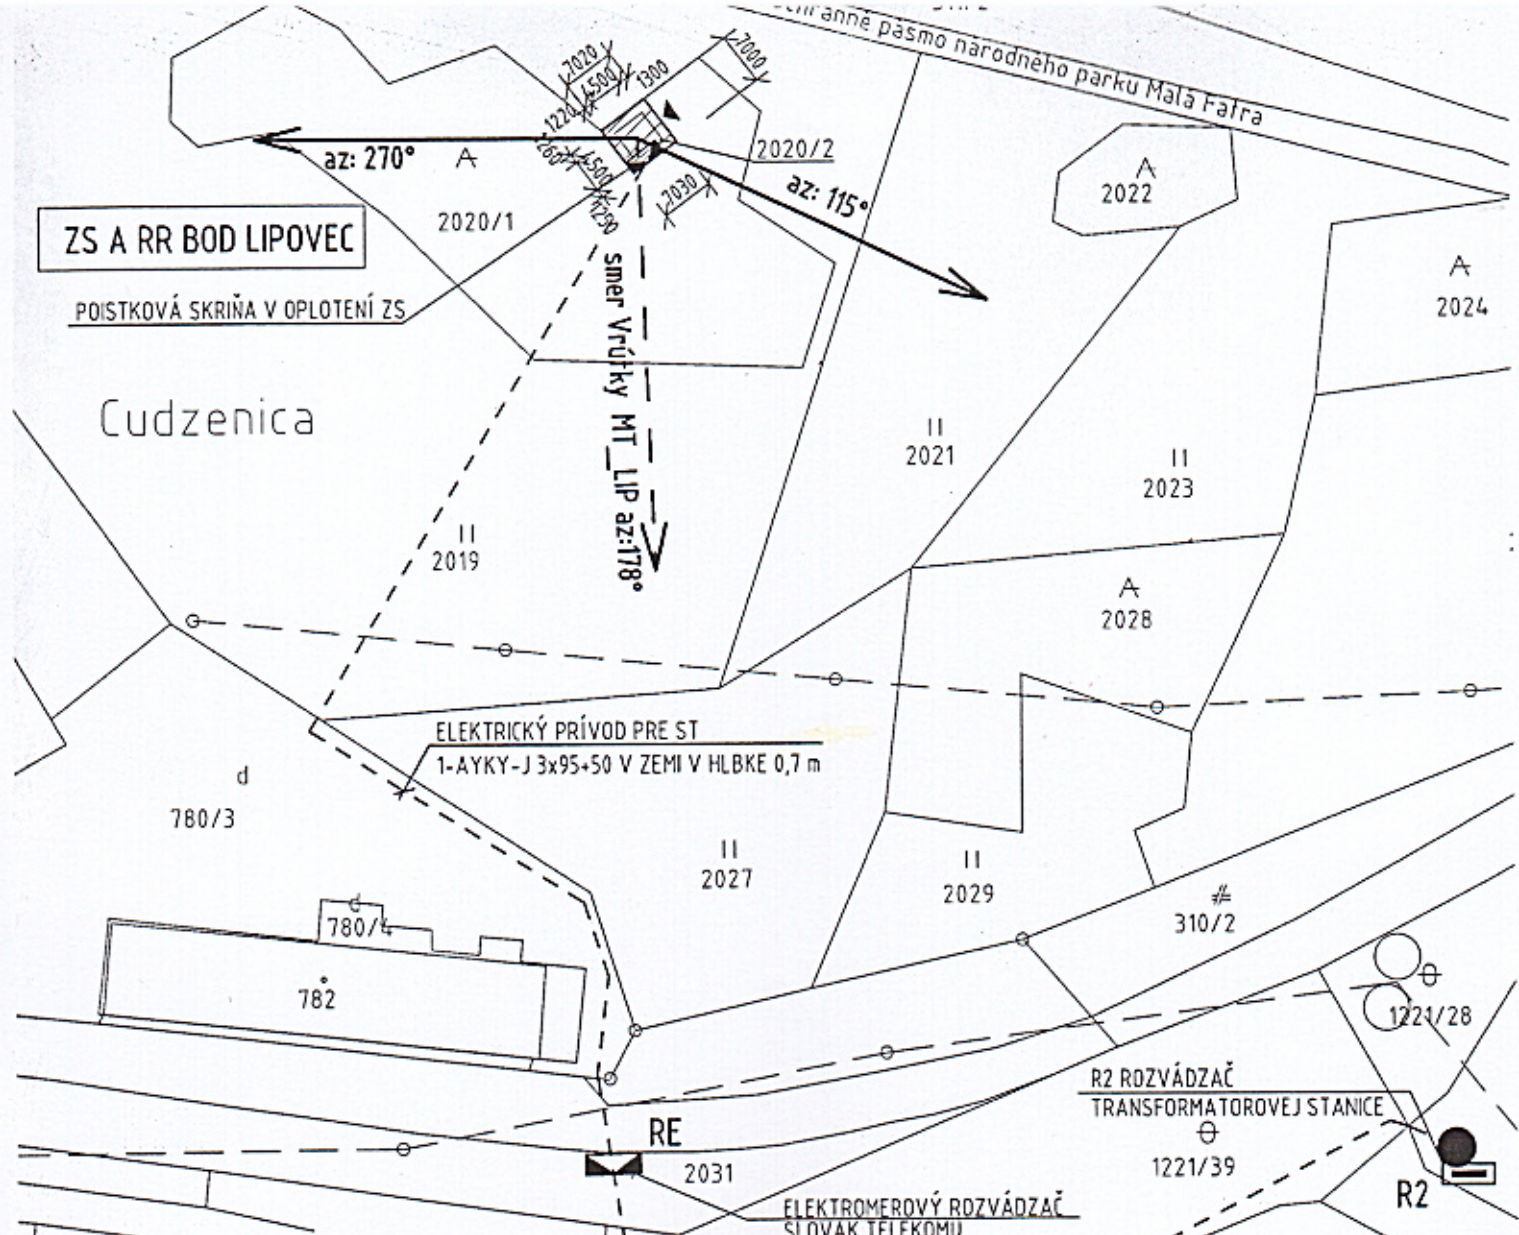


LEGENDA:

- STOŽIAROVÁ ZS SLOVAK TELEKOMU
- smerovanie antén GSM 900, LTE 800 A PLÁN. UMTS A LTE2600
- smerovanie antén RR spoja
- vedenie nn v zemi

ZEMEPISNÉ SÚRADNICE: E: 18° 54' 58"
N: 49° 07' 54"

VÝŠKOVÁ KOTA: 380.00 m n. m.

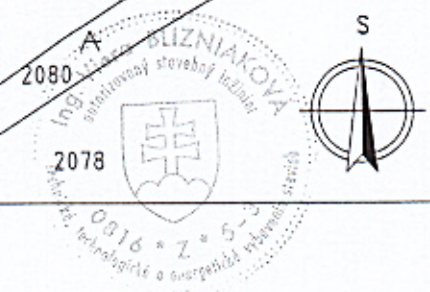

PROMT		PROMT s.r.o., Robočnícka 1A, Martin 036 01 Tel.: +421 43 42379 74, 75 www.promt-martin.sk	
Autor riešenia		Zodp. projektant	Ing. Viera Blizniaková
Ved. ateliéru	Ing. Pavel Szépe	Projektant	Ing. Valéria Szépeová
Hl. ing. projektu	Ing. Viera Blizniaková	Kontroloval	
Slovak Telekom, a.s., Bajkalská 28, Bratislava		Miesto stavby:	Lipovec, parc.č. 2020/2, k.ú. Lipovec, okr. Martin
Názov stavby: <h2 style="text-align: center;">ZS a RR bod Lipovec MT_LIP</h2>			Č.Zákazky 150-15-04 Dátum 11/2015 Účel Mierka 1:1000 Č.Výkresu
Objekt: Obsah výkresu: SITUÁCIA			1
Profesia:		Názov dig.súboru: TmMT_LIP.dwg	