

### STAVEBNÉ OBJEKTY


- 101-00 Cykloprávná trasa k.ú. Lipovec
- 102-00 Cykloprávná trasa k.ú. Vrútky
- 103-00 Cykloprávná trasa k.ú. Turčianske Kľačany
- 104-00 Cykloprávná trasa k.ú. Sučany
- 105-00 Cykloprávná trasa k.ú. Turany
- 105-01 Cykloprávná trasa k.ú. Turany, km 2.975 50 - 3.123 05
- 106-00 Cykloprávná trasa k.ú. Krpeľany
- 107-00 Cykloprávná trasa k.ú. Turany - Úsek 2
- 108-00 Cykloprávná trasa k.ú. Krpeľany - Úsek 2
- 201-00 Podjazd pod žel. trať, k.ú. Turany

### LEGENDA EXIST. INŽ. SIETÍ


- PODZEMNÉ VEDENIE NN
- NADZEMNÉ VEDENIE NN
- PODZEMNÉ TEL. VEDENIE
- NADZEMNÉ TEL. VEDENIE
- VODOVOD
- KANALIZÁCIA
- STL PLYNOVOD

### STAVEBNÉ OBJEKTY

- 101-00 Cykloprávná trasa k.ú. Lipovec
- 102-00 Cykloprávná trasa k.ú. Vrútky
- 103-00 Cykloprávná trasa k.ú. Turčianske Kľačany
- 104-00 Cykloprávná trasa k.ú. Sučany
- 105-00 Cykloprávná trasa k.ú. Turany
- 105-01 Cykloprávná trasa k.ú. Turany, km 2.975 50 - 3.123 05
- 106-00 Cykloprávná trasa k.ú. Krpeľany
- 107-00 Cykloprávná trasa k.ú. Turany - Úsek 2
- 108-00 Cykloprávná trasa k.ú. Krpeľany - Úsek 2
- 201-00 Podjazd pod žel. trať, k.ú. Turany

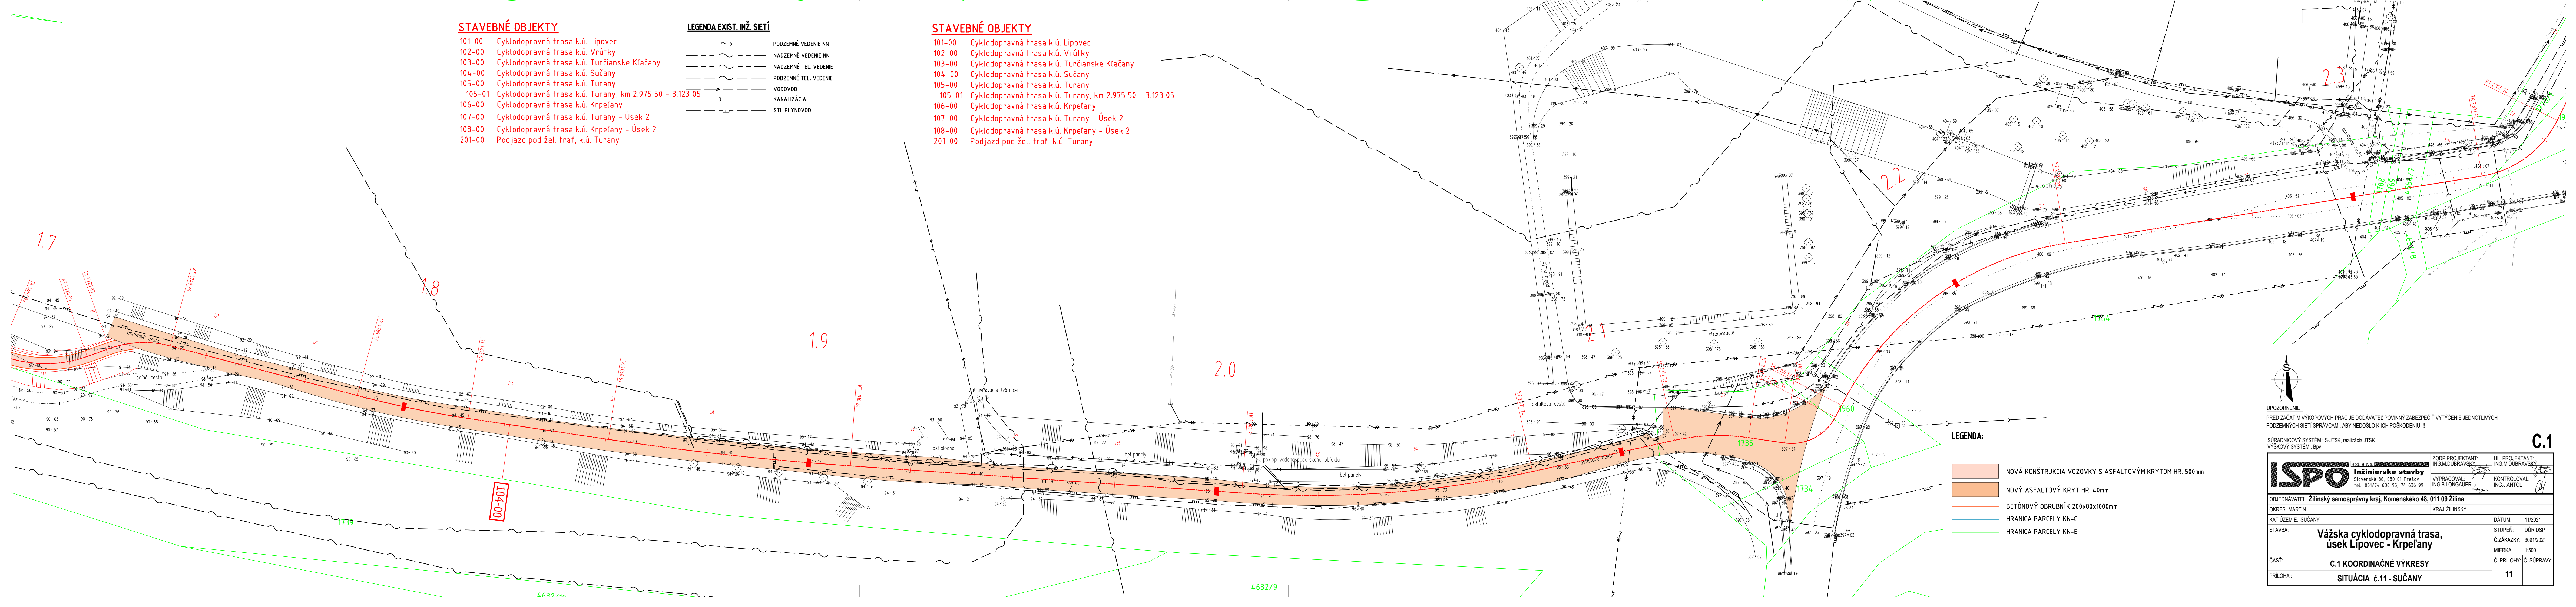

- ### LEGENDA:
- NOVÁ KONŠTRUKCIA VOZOVKY S ASFALTOVÝM KRYTOM HR. 500mm
  - NOVÝ ASFALTOVÝ KRYT HR. 40mm
  - BETÓNOVÝ OBRUBNÍK 200x80x1000mm
  - HRANICA PARCELY KN-C
  - HRANICA PARCELY KN-E

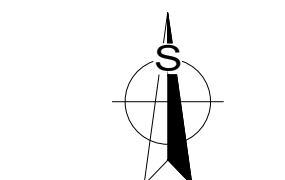

UPOZORNENIE:  
PRED ZAČATÍM VÝKOPOVÝCH PRÁČ JE DODÁVATEL POVINNÝ ZABEZPEČIŤ VYTÝČENIE JEDNOTLIVÝCH  
PODZEMNÝCH SIETÍ SPRÁVCAMI, ABY NEDOŠLO K ICH POŠKODENIU!!!

SÚRADNICOVÝ SYSTÉM : S-JTSK, realizácia JTSK  
VÝŠKOVÝ SYSTÉM : Bpv

**C.1**

<b>ISPO Inžinierske stavby</b> Slovenská 86, 080 01 Prešov Tel.: 051/74 636 95, 74 636 99		ZODP. PROJEKTANT: ING. M. DUBRAVSKÝ	HL. PROJEKTANT: ING. M. DUBRAVSKÝ
OBJEDNÁVATEL: Žilinský samosprávny kraj, Komenského 48, 011 09 Žilina		VYPRACOVAL: ING. B. LONGAUER	KONTROLOVAL: ING. J. ANTOL
OKRES: MARTIN	KRAJ: ŽILINSKÝ	DÁTUM: 11/2021	STUPEŇ: DÚR.DSP
KAT. OZEMIE: SUČANY	STAVBA: <b>Vážska cykloprávná trasa, úsek Lipovec - Krpeľany</b>	Č. ZAKAZKY: 30912021	MIERKA: 1:500
ČASŤ: <b>C.1 KOORDINAČNÉ VÝKRESY</b>	PRÍLOHA: <b>SITUÁCIA č.11 - SUČANY</b>	Č. PRÍLOHY: 11	Č. SÚPRAVY: