







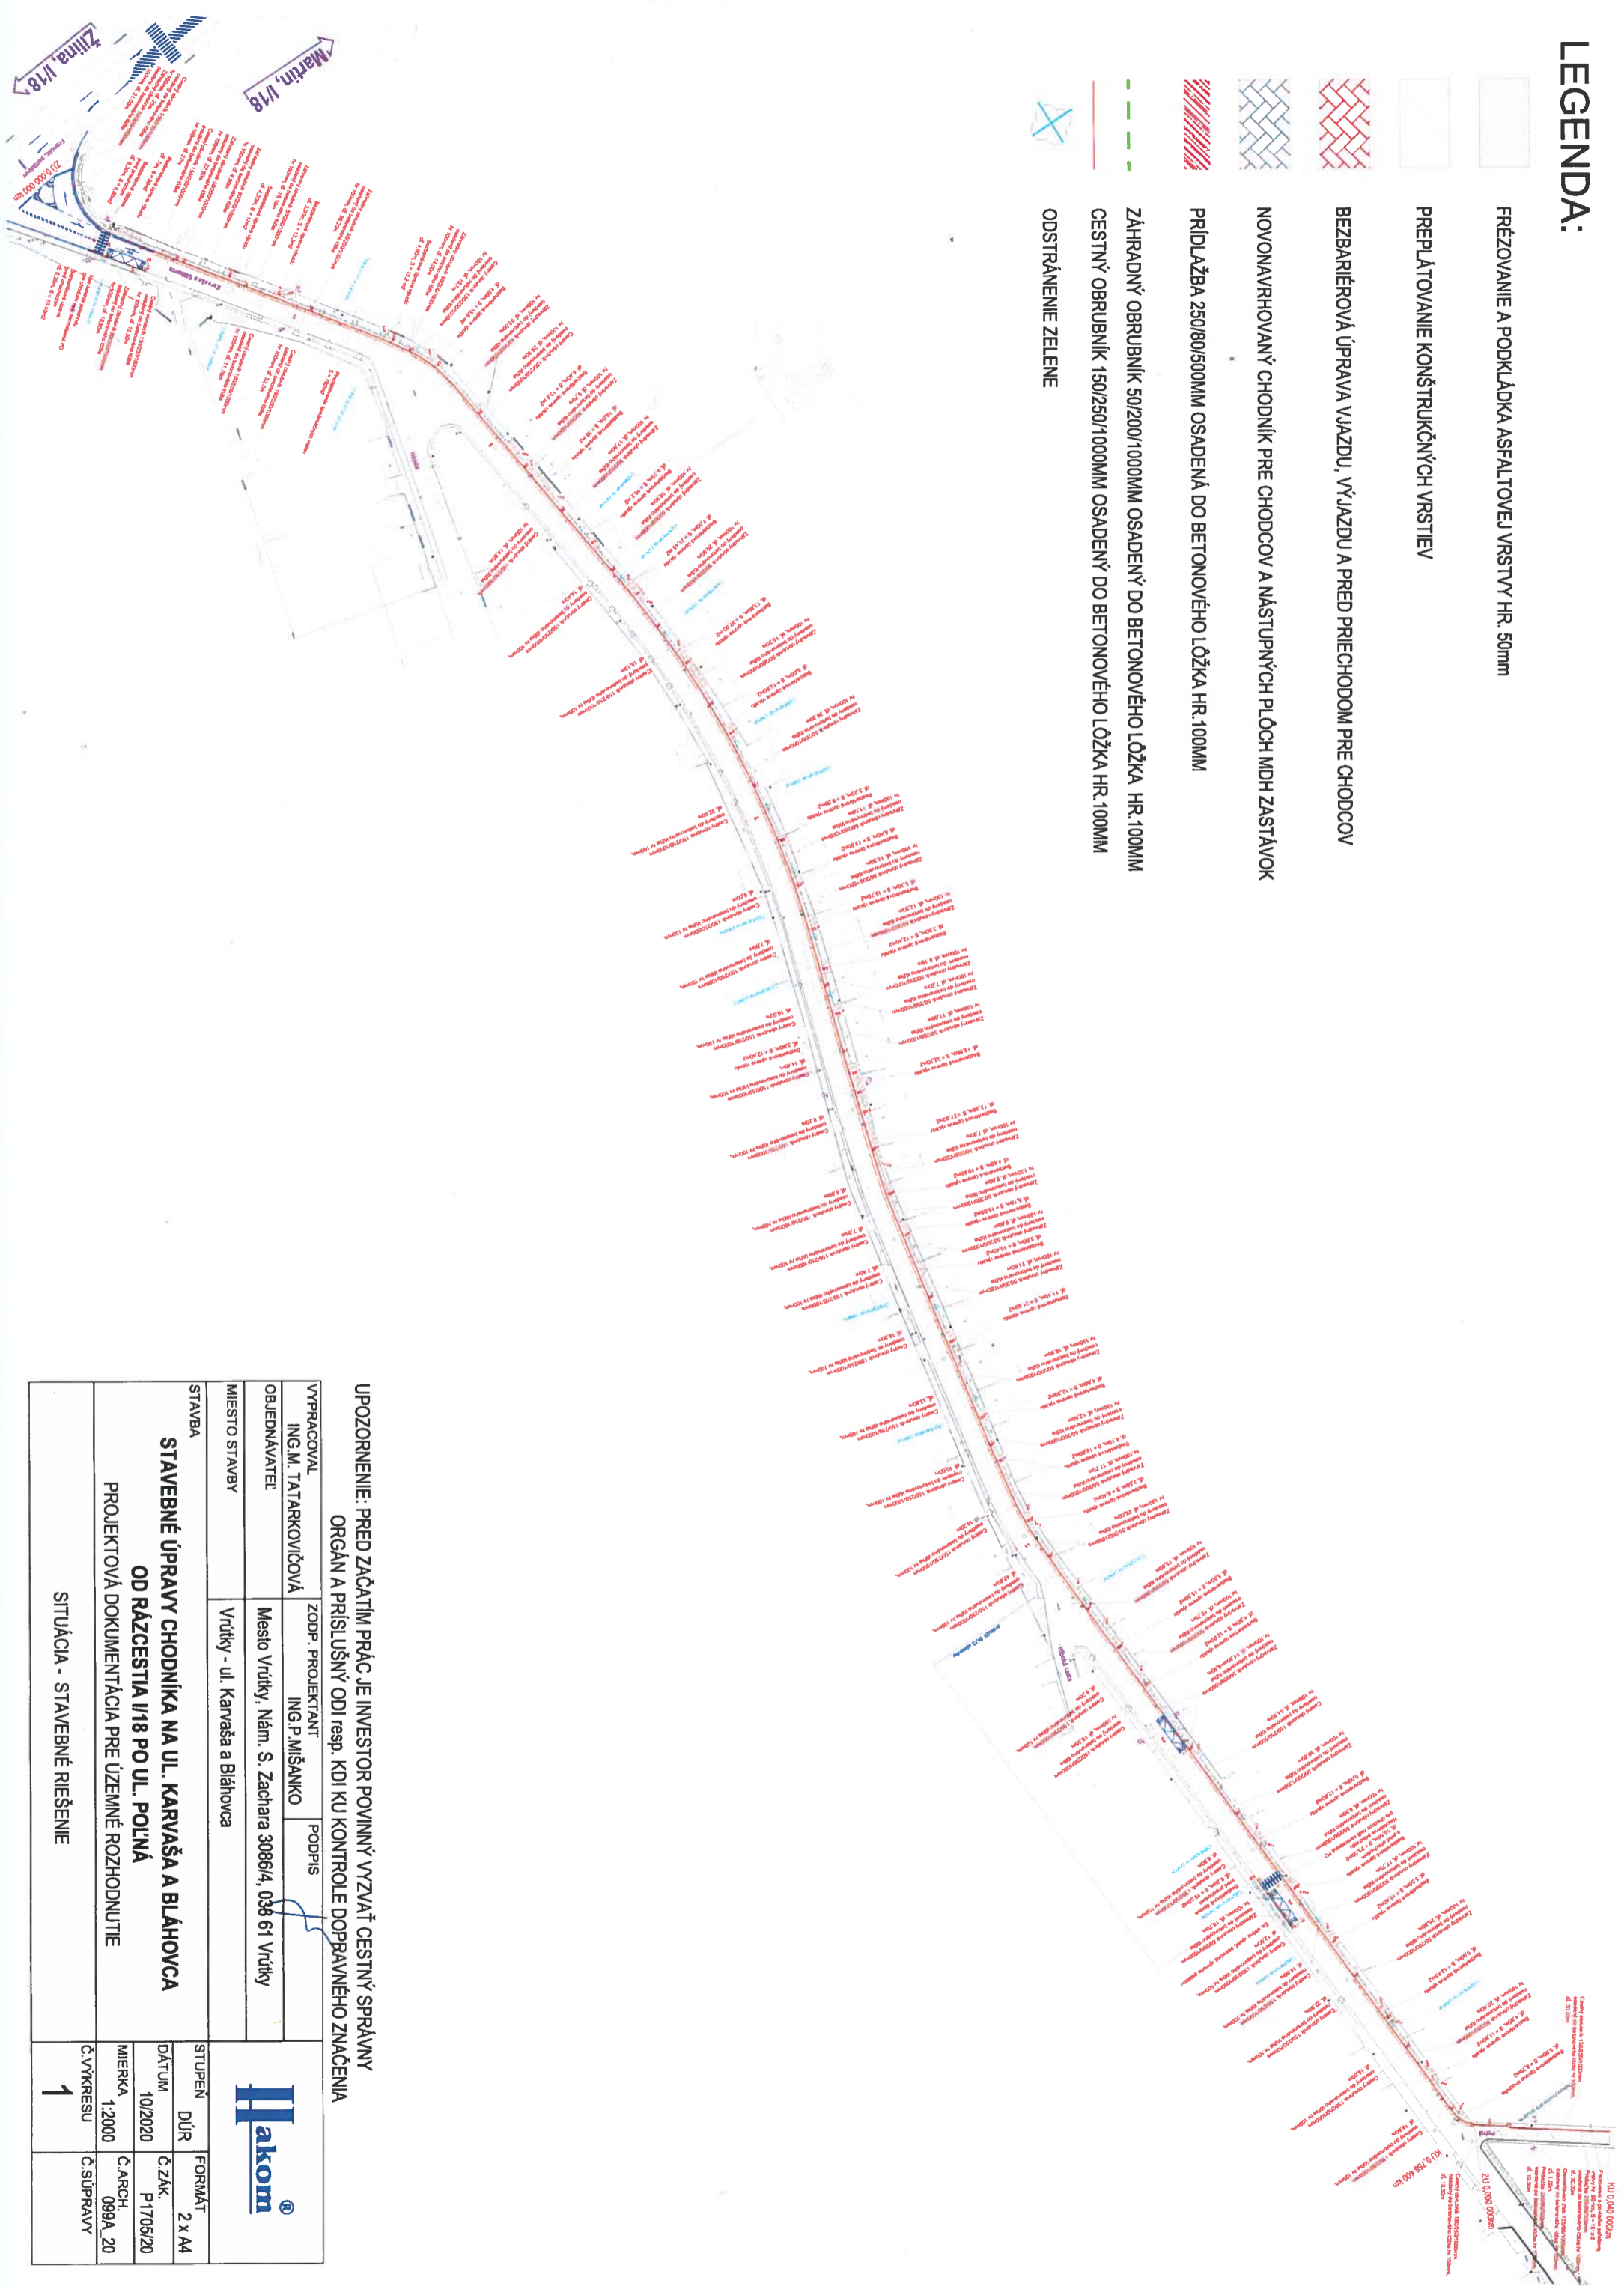



LEGENDA:

-  FRÉZOVANIE A PODKLÁDKA ASFALTOVEJ VRSTVY HR. 50mm
-  PREPLÁTOVANIE KONŠTRUKČNÝCH VRSTVIEV
-  BEZBARIÉROVÁ ÚPRAVA VJAZDU, VÝJAZDU A PRED PRIECHODOM PRE CHODCOV
-  NOVONAVRHOVANÝ CHODNÍK PRE CHODCOV A NÁSTUPNÝCH PLOCH MIDH ZASTÁVOK
-  PRÍDLAŽBA 250/80/500MM OSADENÁ DO BETONOVÉHO LÔŽKA HR.100MM
-  ZÁHRADNÝ OBRUBNÍK 50/200/1000MM OSADENÝ DO BETONOVÉHO LÔŽKA HR.100MM
-  CESTNÝ OBRUBNÍK 150/250/1000MM OSADENÝ DO BETONOVÉHO LÔŽKA HR.100MM
-  ODSTRÁNENIE ZELENĚ



UPOZORNENIE: PRED ZAČATÍM PRÁČ JE INVESTOR POVINNÝ VYZVAŤ CESTNÝ SPRÁVNÝ ORGÁN A PRÍSLUŠNÝ ODI RESP. KDI KU KONTROLE DOPRAVNÉHO ZNAČENIA

VYPRACOVAL ING. M. TATARKOVIČOVÁ	ZODP. PROJEKTANT ING. P. MIŠANKO	PODPIS	
OBJEDNÁVATEĽ Mesto Vrútky, Nám. S. Zachara 3086/4, 038 61 Vrútky			
MIESTO STAVBY Vrútky - ul. Karvaša a Bláhovca			
STAVBA STAVEBNÉ ÚPRAVY CHODNÍKA NA UL. KARVAŠA A BLÁHOVCA OD RÁZCESTIA I/18 PO UL. POLNÁ			
PROJEKTOVÁ DOKUMENTÁCIA PRE ÚZEMNÉ ROZHODNUTIE			
SITUÁCIA - STAVEBNÉ RIEŠENIE		STUPEN DÚR	FORMÁT 2 x A4
		DÁTUM 10/2020	Č.ZAK. P-1709/20
		MIERKA 1:2000	Č.ARCH. 099A_20
		Č.VÝKRESU 1	Č.SÚPRÁVY